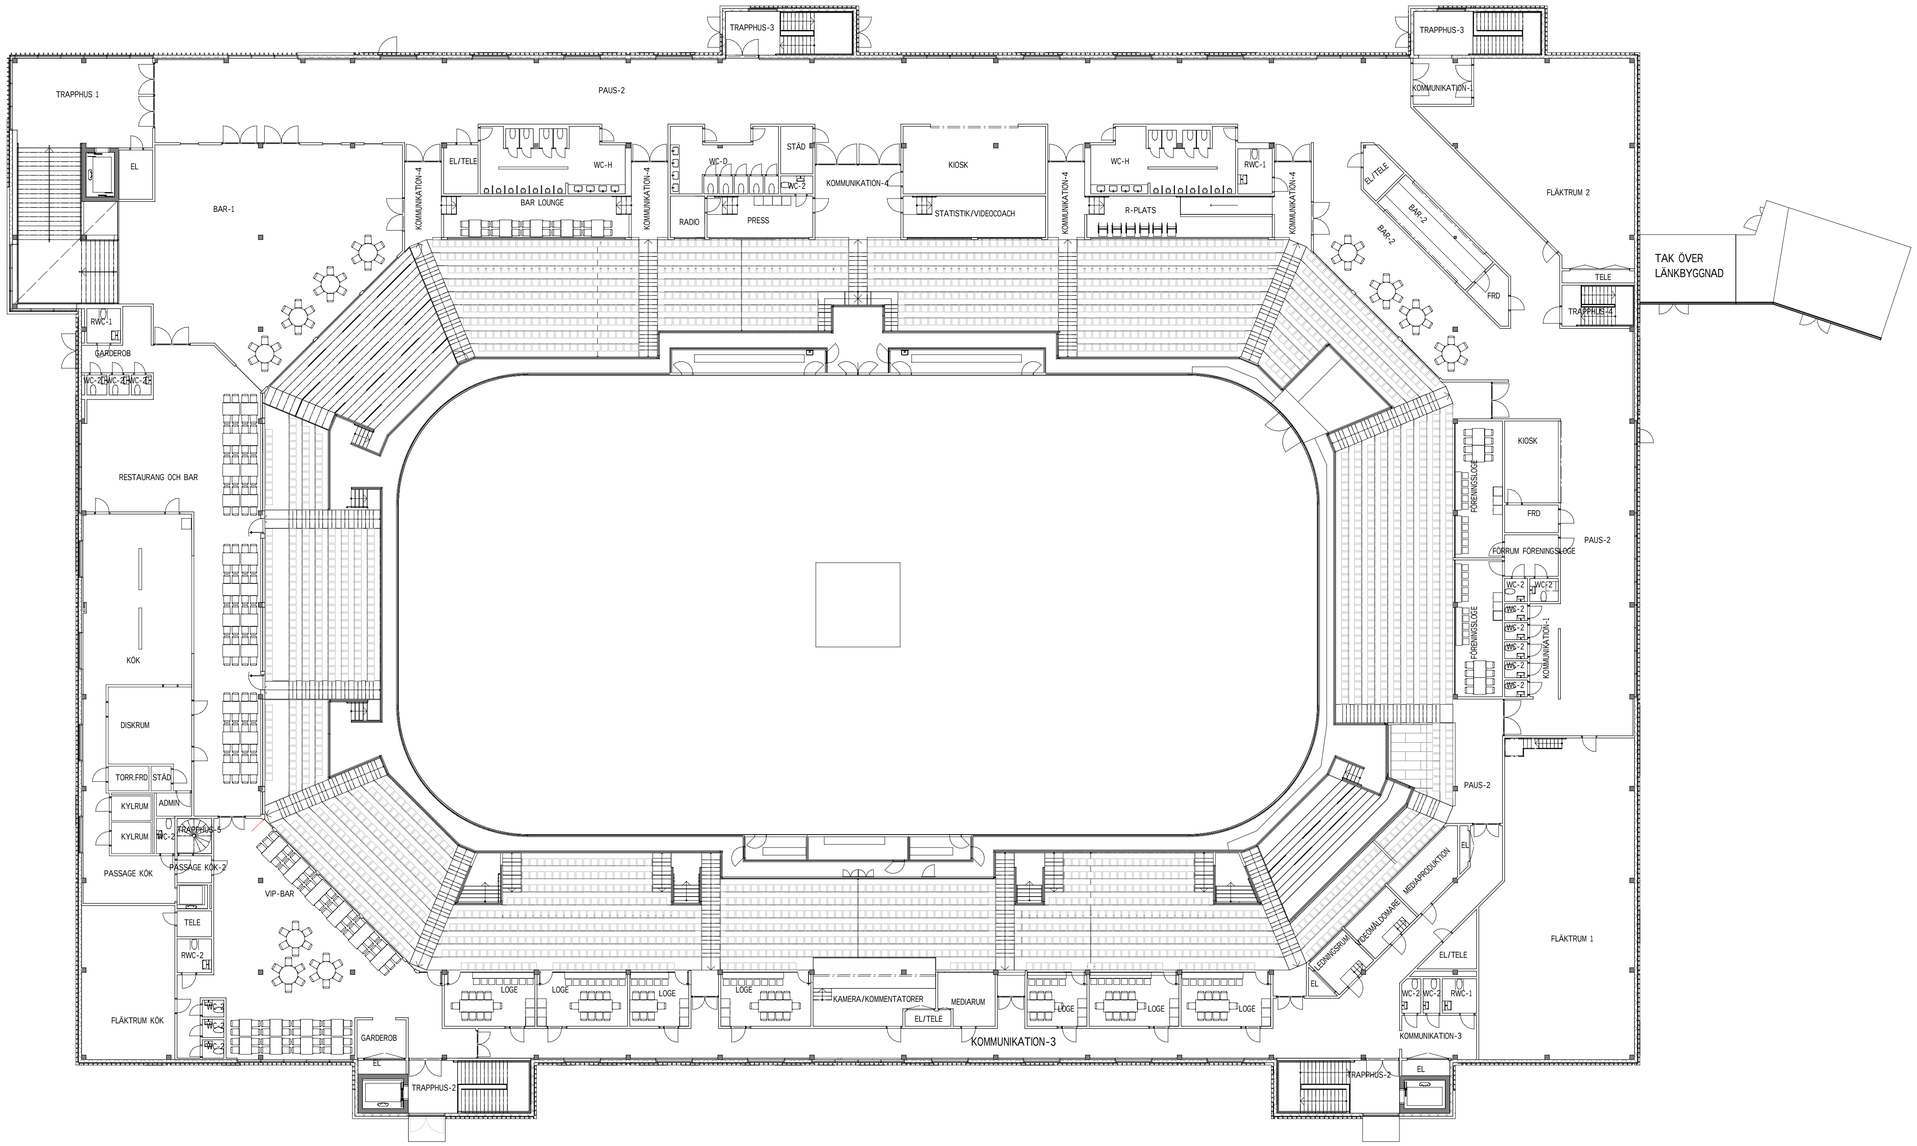

0 1 2 5 10
METER

SWECO

ARENA BÖKENSVED

PLAN 2

2022-03-10

Skala 1 : 200