


FÖRKLARINGAR

FÖRKLARINGAR, HÄNVISNINGAR OCH FÖRESKRIFTER, SE A-40-1-010

RUMSFUNKTION

- ARENA
- DRIFT OCH SERVICE
- FÖRSÄLJNING
- KOMMUNIKATION
- KÖK
- LOGER
- PAUSUTRYMME
- SPELARUTRYMME
- TEKNIK
- WC

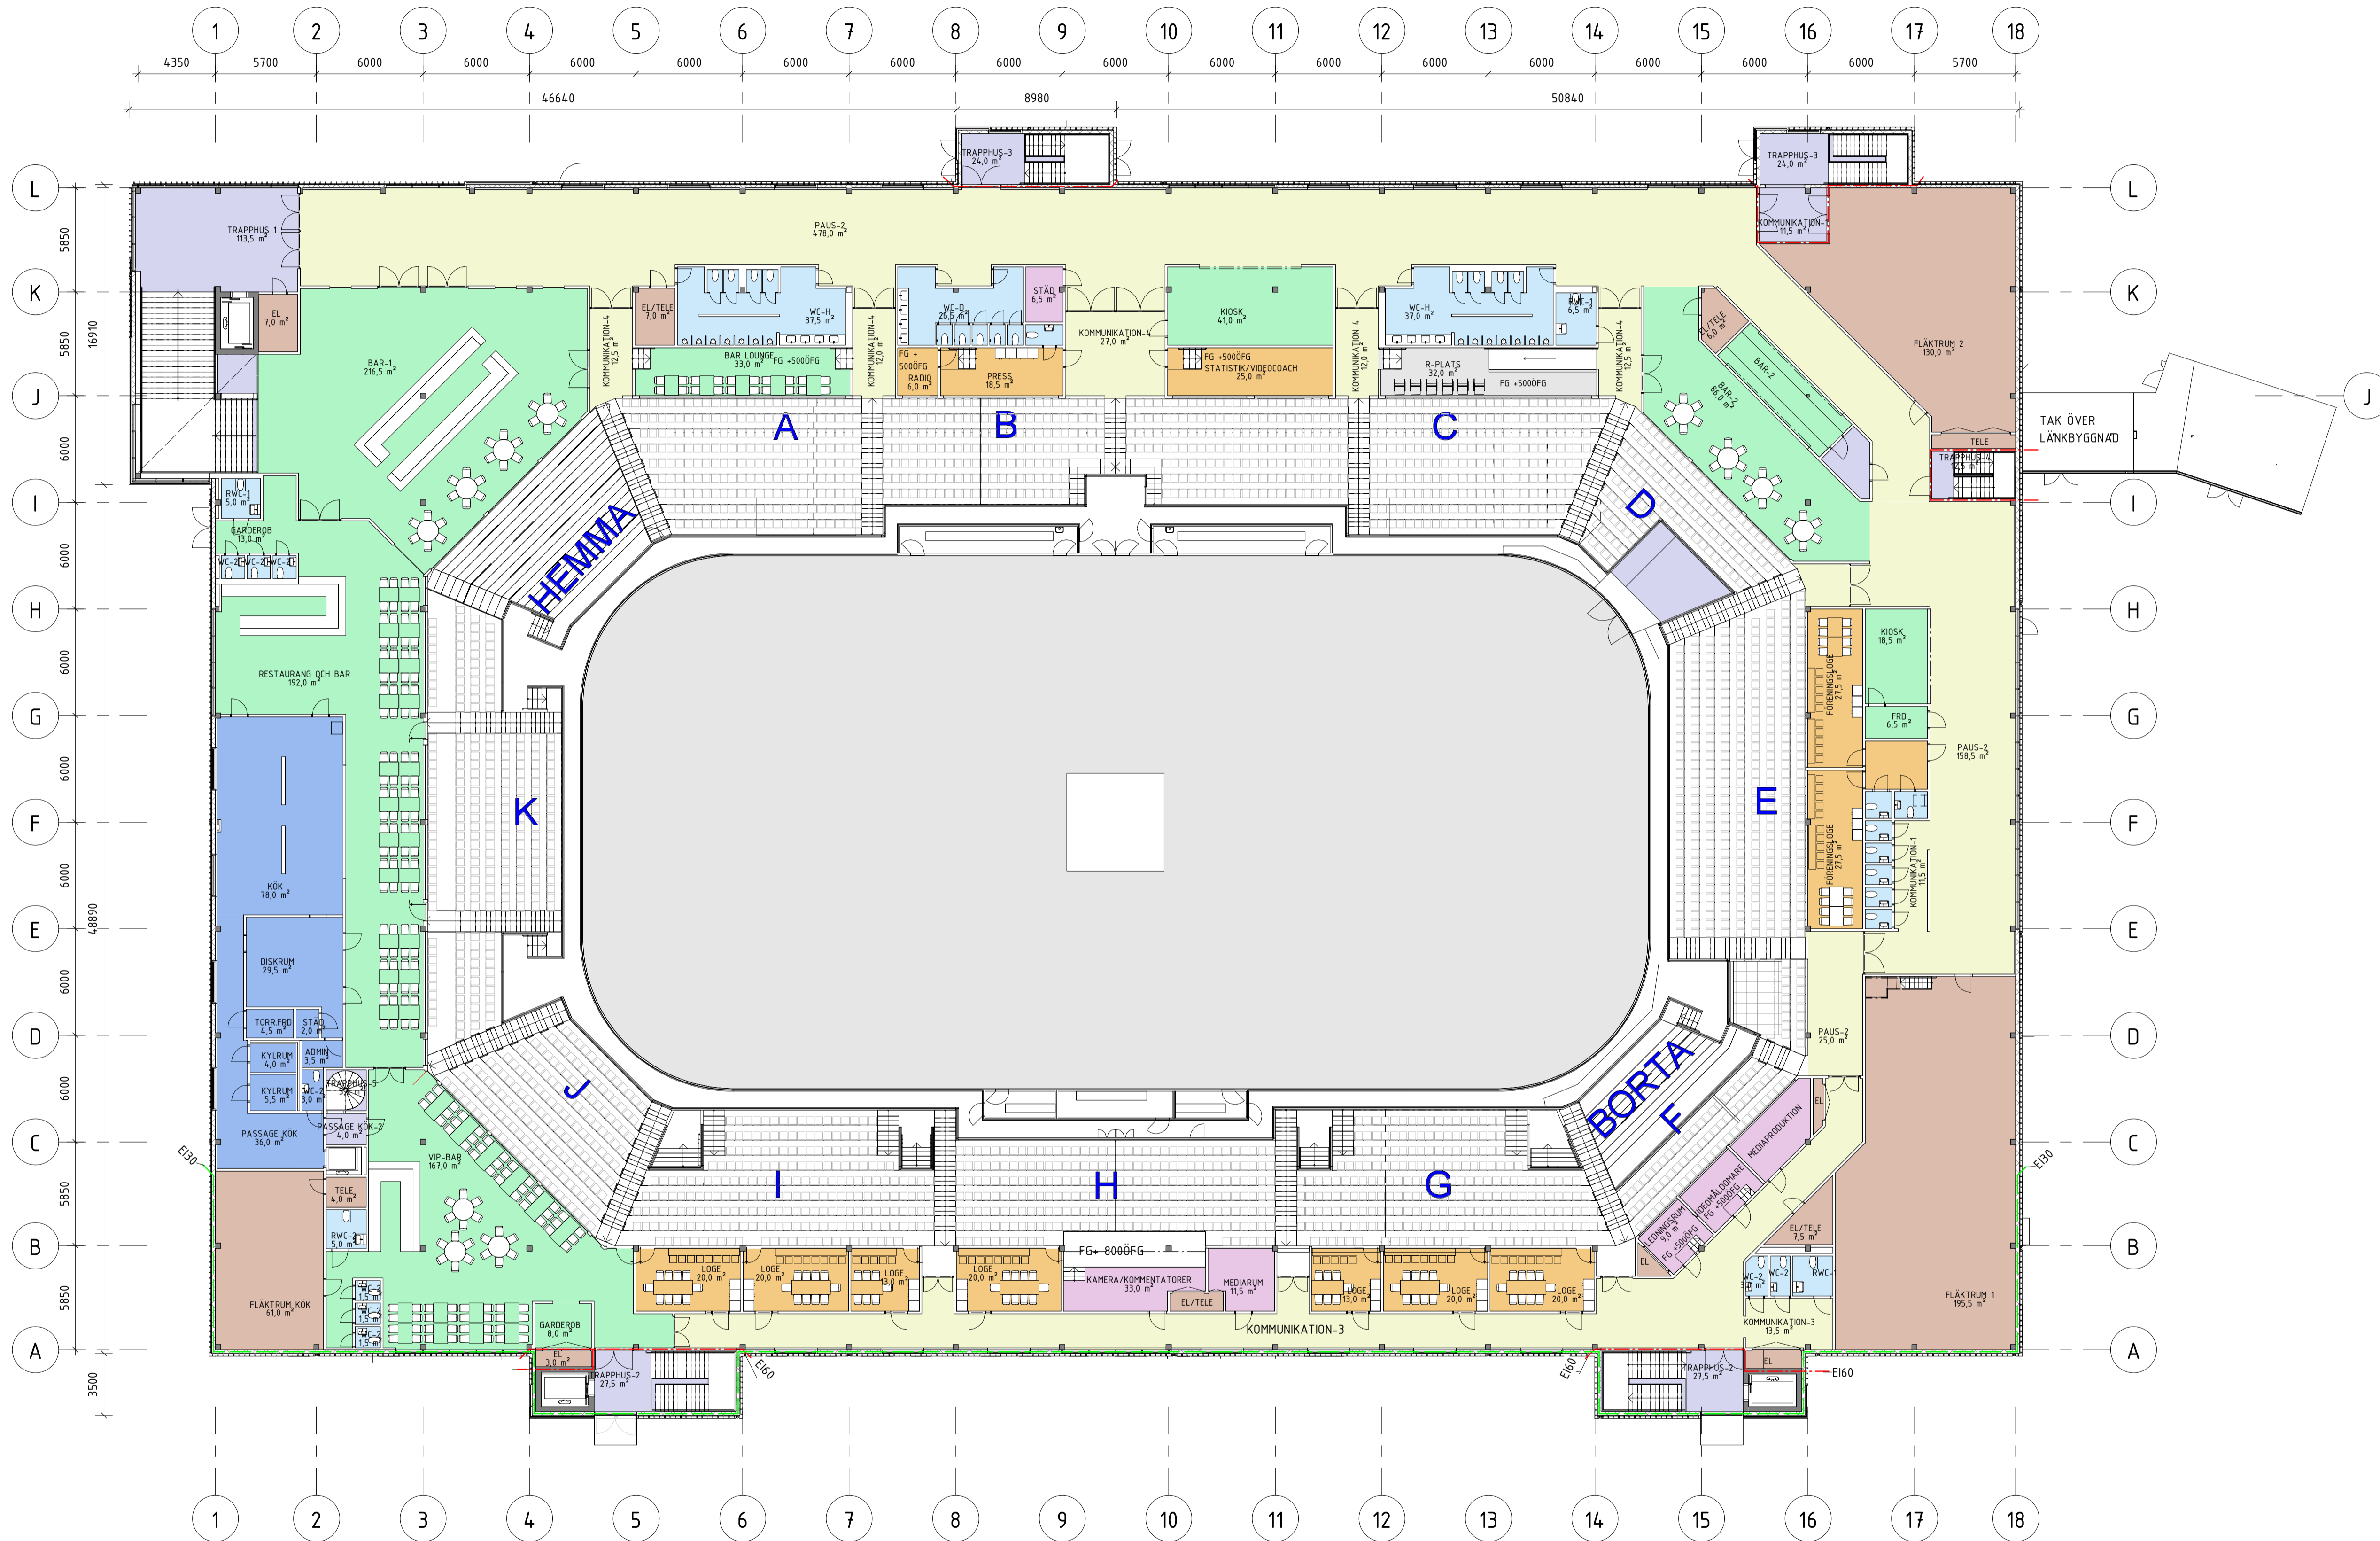

PLAN 2
1 : 200

